



МИНИСТЕРСТВО ОБРАЗОВАНИЯ НОВГОРОДСКОЙ ОБЛАСТИ
П Р И К А З

20.01.2022

№ 54

Великий Новгород

Об утверждении зонирований помещений Центров образования естественно-научной и технологической направленностей «Точка роста» на базе общеобразовательных организаций в 2022 году

Во исполнение методических рекомендаций по созданию и функционированию в общеобразовательных организациях, расположенных в сельской местности и малых городах, центров образования естественно-научной и технологической направленностей, доведенных письмом Министерства просвещения Российской Федерации от 01.11.2021 №ТВ-1913/02,

ПРИКАЗЫВАЮ:

утвердить прилагаемые зонирования помещений Центров образования естественно-научной и технологической направленностей «Точка роста» на базе общеобразовательных организаций в 2022 году.

Министр

Е.Н. Серебрякова

1. в дело
2. Гарькавенко Е.В.
3. Каштанова Н.Л.
4. МОУО по списку (15 школ)

*Первый заместитель министра
образования*

_____ *Н. Г. Уральская*
« ___ » _____ 2022 года

*Заместитель директора
департамента по надзору и контролю
в сфере образования - начальник отдела
правового и документационного
обеспечения*

_____ *Л.Г. Макарова*
« ___ » _____ 2022 года


Директор ГОАУ «Центр оценки»

_____ *Н.Л. Каштанова*
« ___ » _____ 2022 года

ЗОНИРОВАНИЕ ПОМЕЩЕНИЙ


Центров образования естественно-научной и технологической направленностей «Точка роста»
на базе общеобразовательных организаций в 2022 году

**Муниципальное автономное общеобразовательное учреждение
«Основная школа д. Новое Овсино им. Героя Советского Союза Георгия Туруханова»**

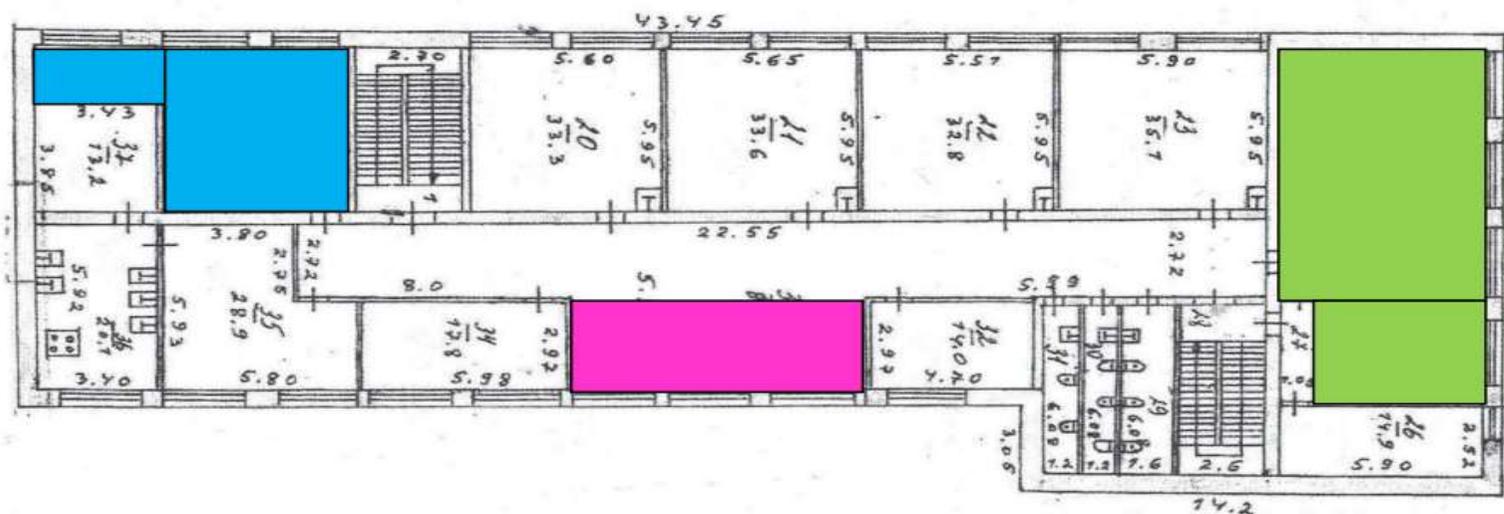

-  **Физическая лаборатория**
(32,4 кв.м.+5,3 кв.м.)
-  **Рекреационная зона (зона отдыха и общения)**
(28,0 кв.м.)
-  **Химико-биологическая лаборатория**
(51,8 кв.м. +16,4 кв.м)


Муниципальное автономное общеобразовательное учреждение
«Средняя общеобразовательная школа д.Ёгла»

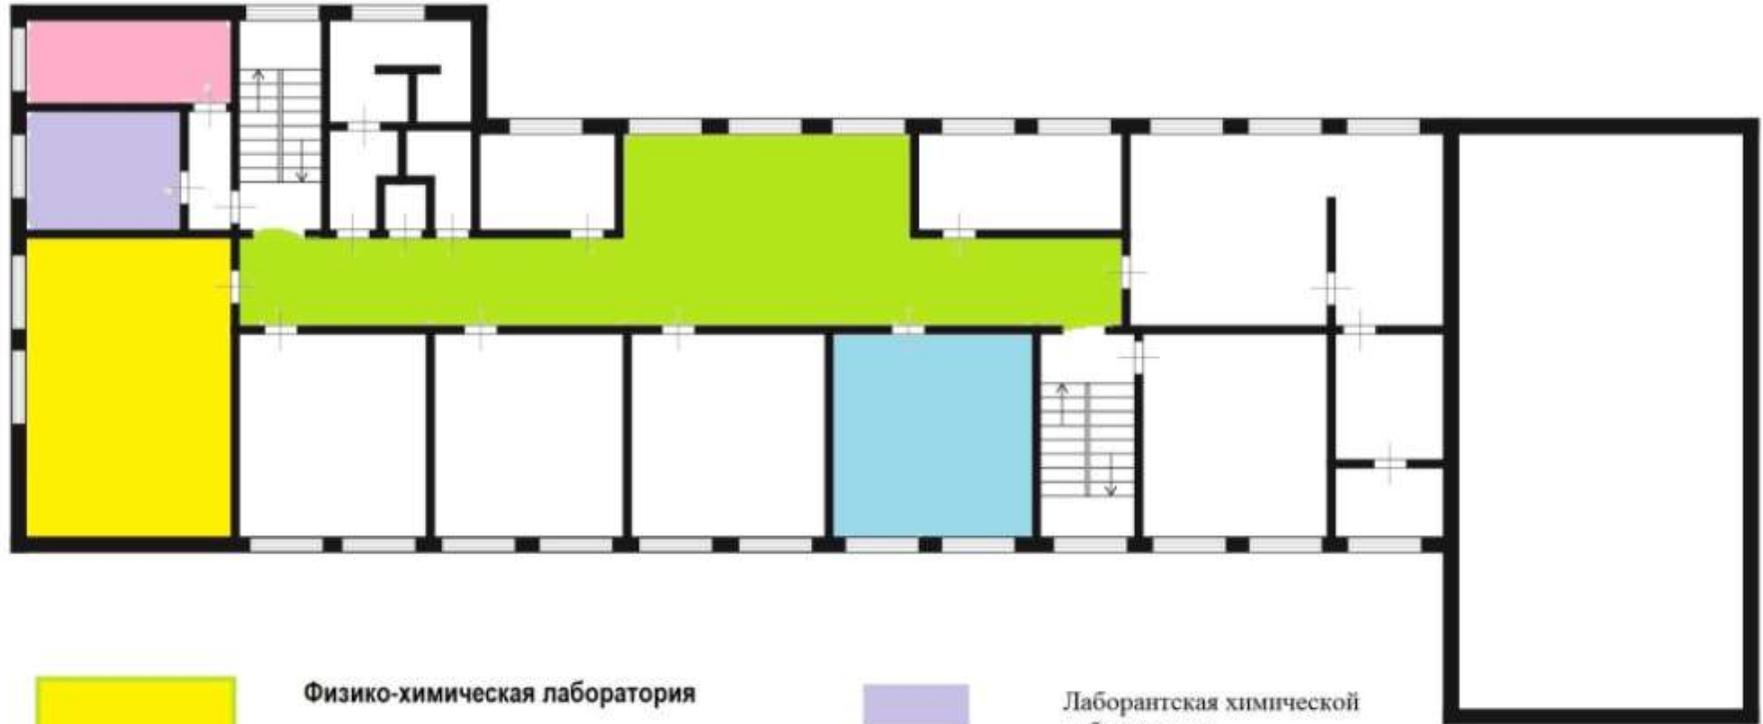

Физико-химическая лаборатория



Лаборантская химической
лаборатории

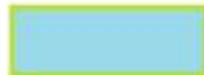

Биологическая лаборатория



Лаборантская физической
лаборатории




Рекреационная зона


**Муниципальное бюджетное общеобразовательное учреждение
«Средняя общеобразовательная школа д. Железково»**



Муниципальное автономное общеобразовательное учреждение
«Средняя общеобразовательная школа № 7»

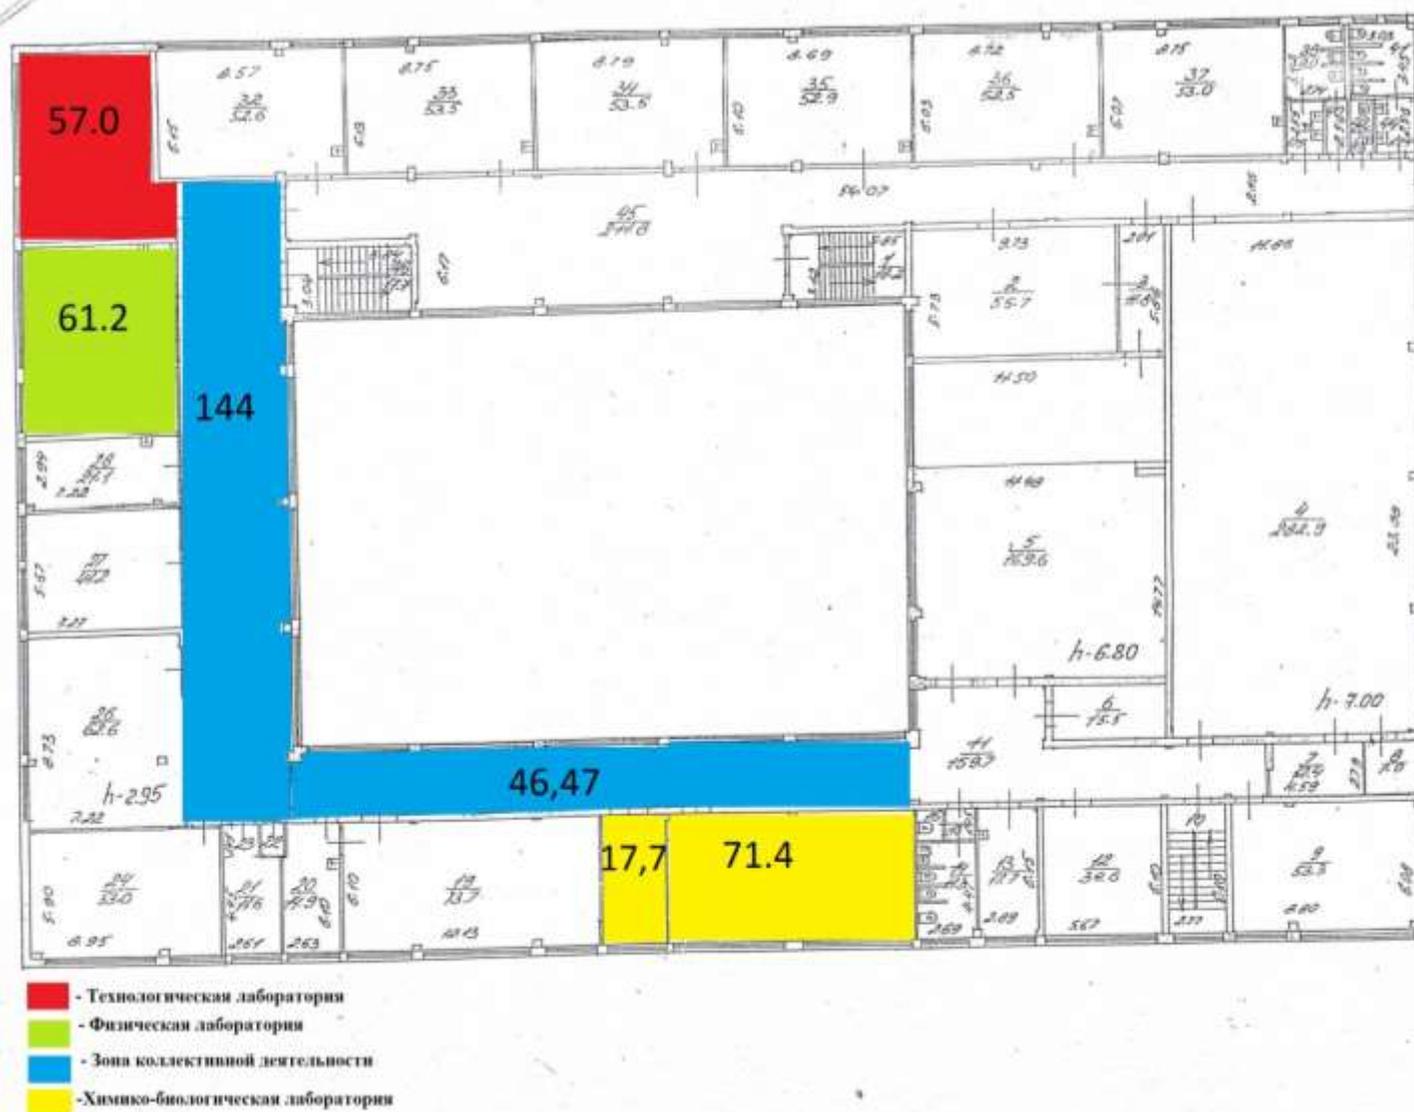

Муниципальное автономное общеобразовательное учреждение
«Кневицкая основная школа»

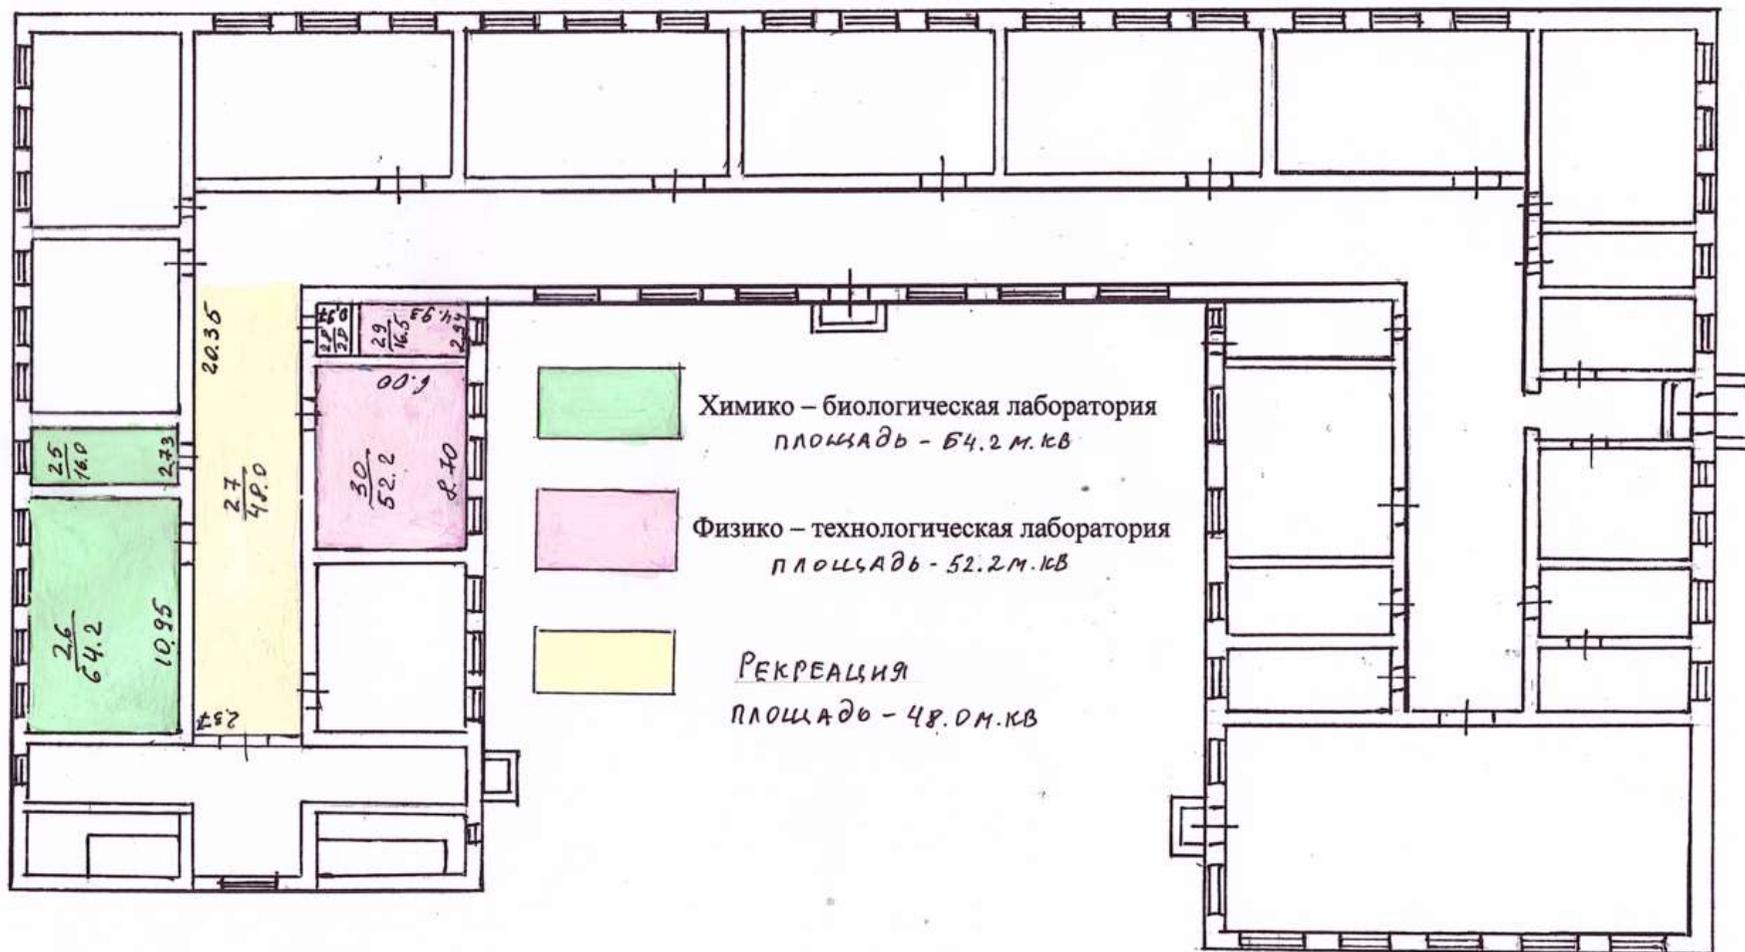

Муниципальное автономное общеобразовательное учреждение
«Сырковская средняя общеобразовательная школа»




2 этаж


-  Биологическая и химическая лаборатория
-  Физическая лаборатория
-  Зона для коллективной работы

Муниципальное автономное общеобразовательное учреждение «Тёсово-Нетыльская средняя общеобразовательная школа»

Химико-биологическая цифровая лаборатория

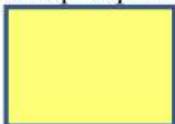

Физическая цифровая лаборатория

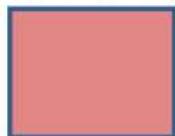

Технологическая лаборатория



Зона коллективной деятельности обучающихся




Масштаб 1:100

Условные обозначения:


- часть границы существующего помещения
- стена с окном и дверью
- $\frac{2}{22.6}$ номер помещения на поэтажном плане
площадь помещения
- 2.97 - размеры помещения

Муниципальное автономное общеобразовательное учреждение
«Чечулинская средняя общеобразовательная школа»

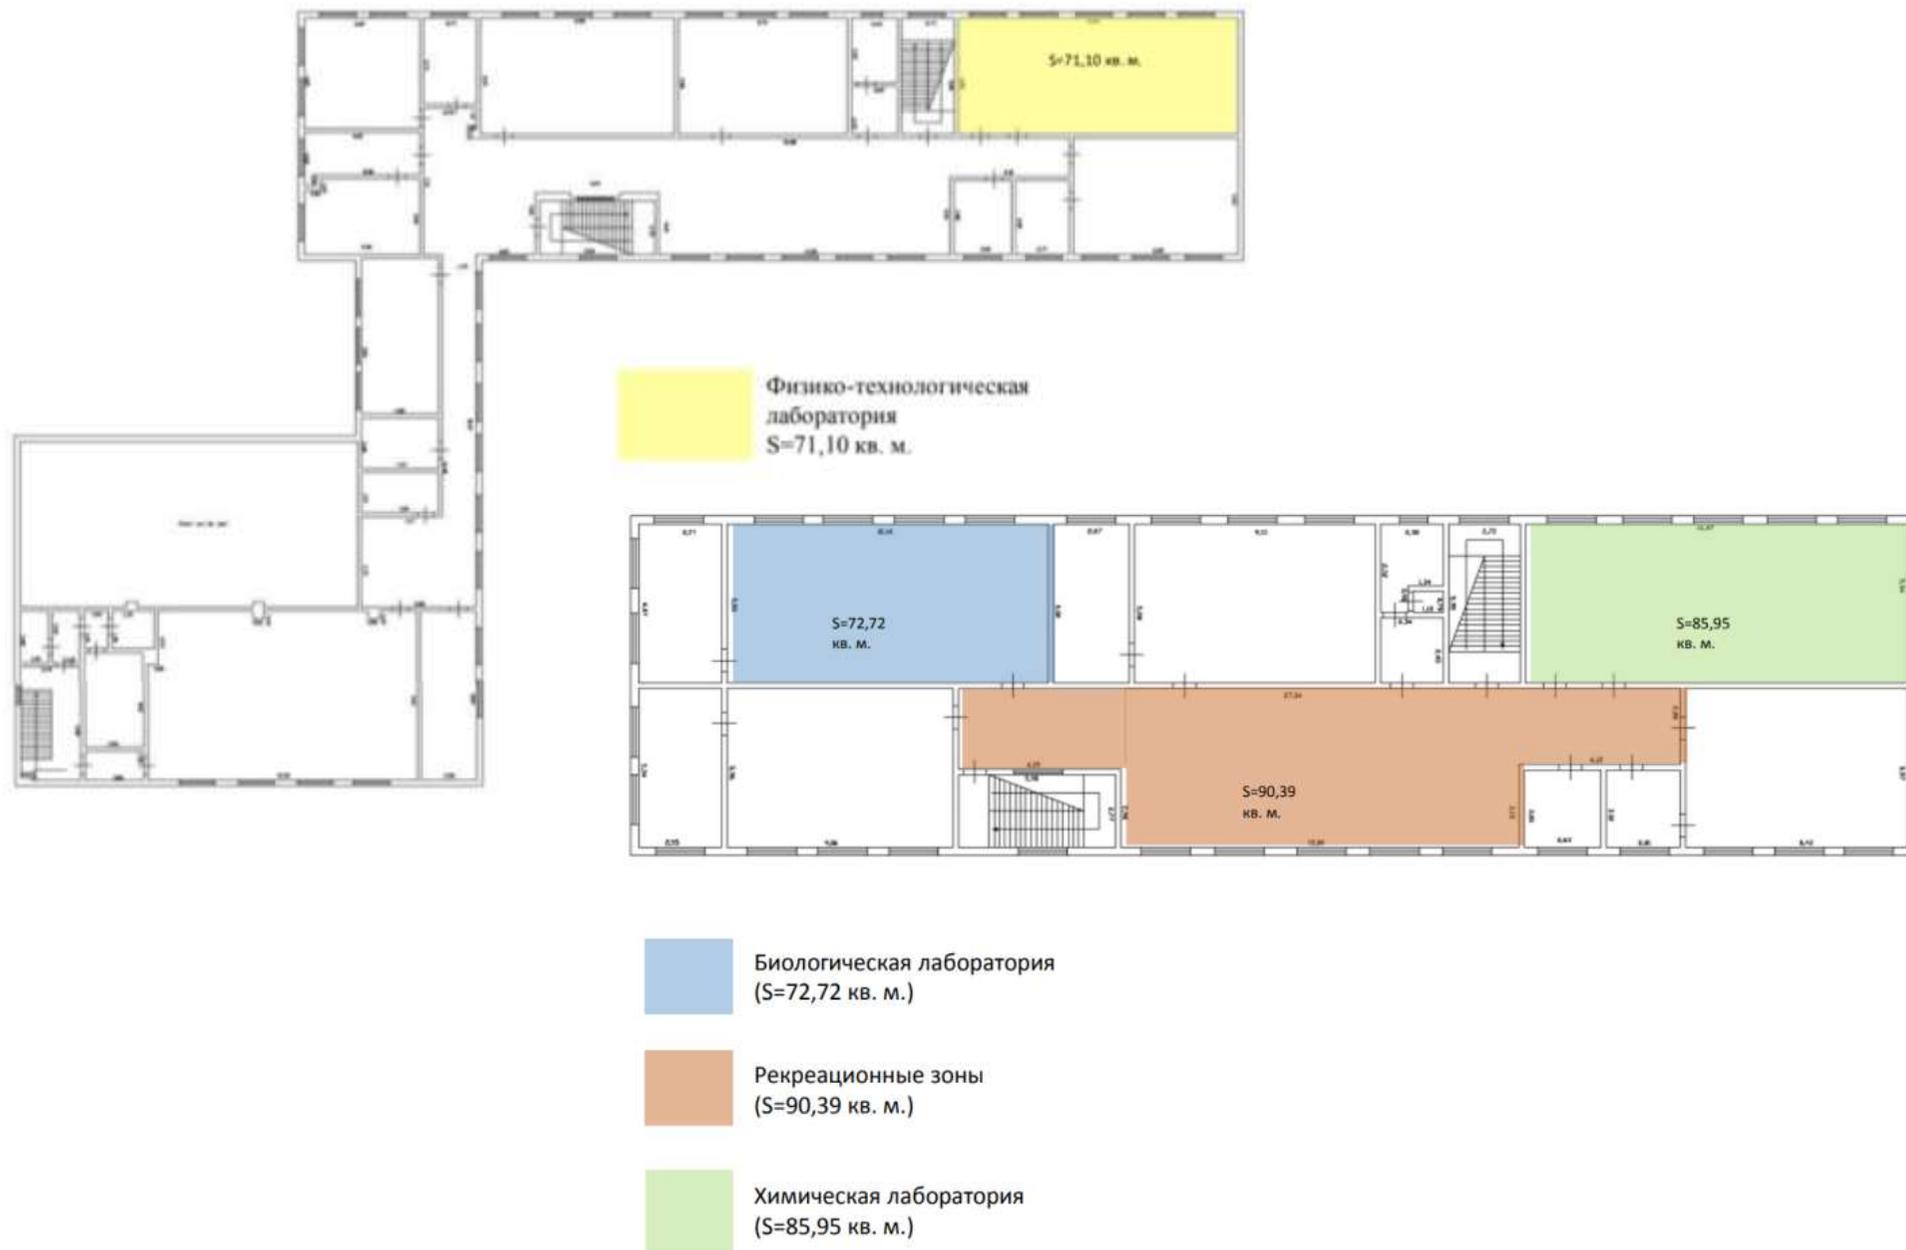

Муниципальное автономное общеобразовательное учреждение
«Савинская основная общеобразовательная школа»

2 этаж

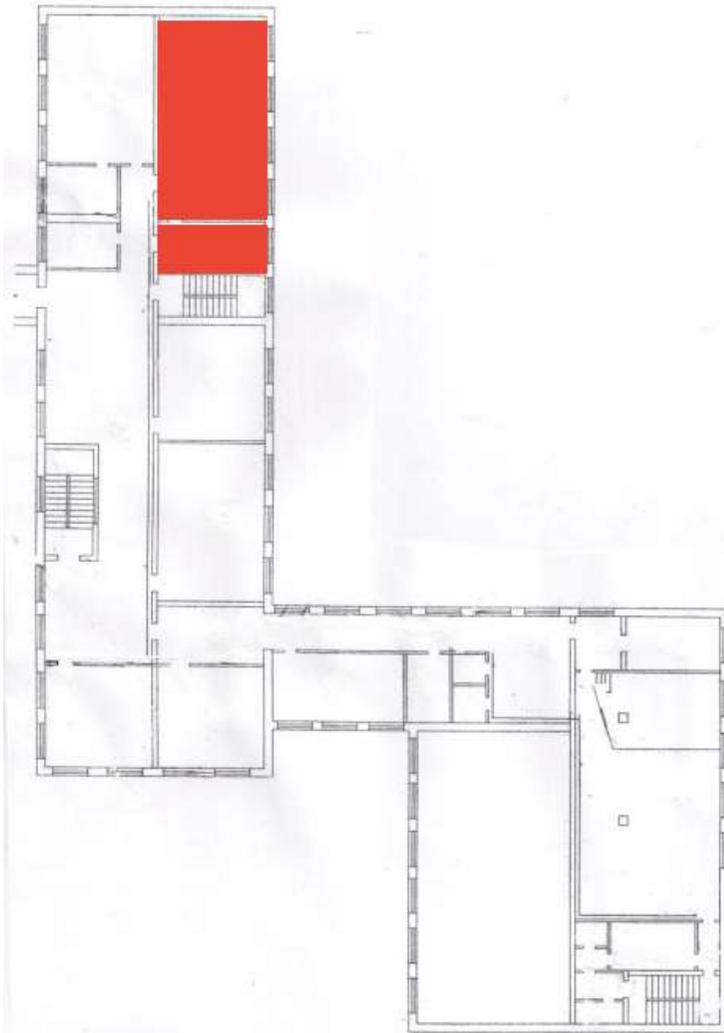

 - Физико-технологическая лаборатория – 68,7 м²
с лаборантской – 17 м²


3 этаж




 - Биолого-химическая лаборатория – 68,7 м²
с лаборантской – 17 м²

 - Зона коллективной работы и отдыха – 125,1 м²

Муниципальное автономное общеобразовательное учреждение
«Средняя школа № 1 г.Окуловка»

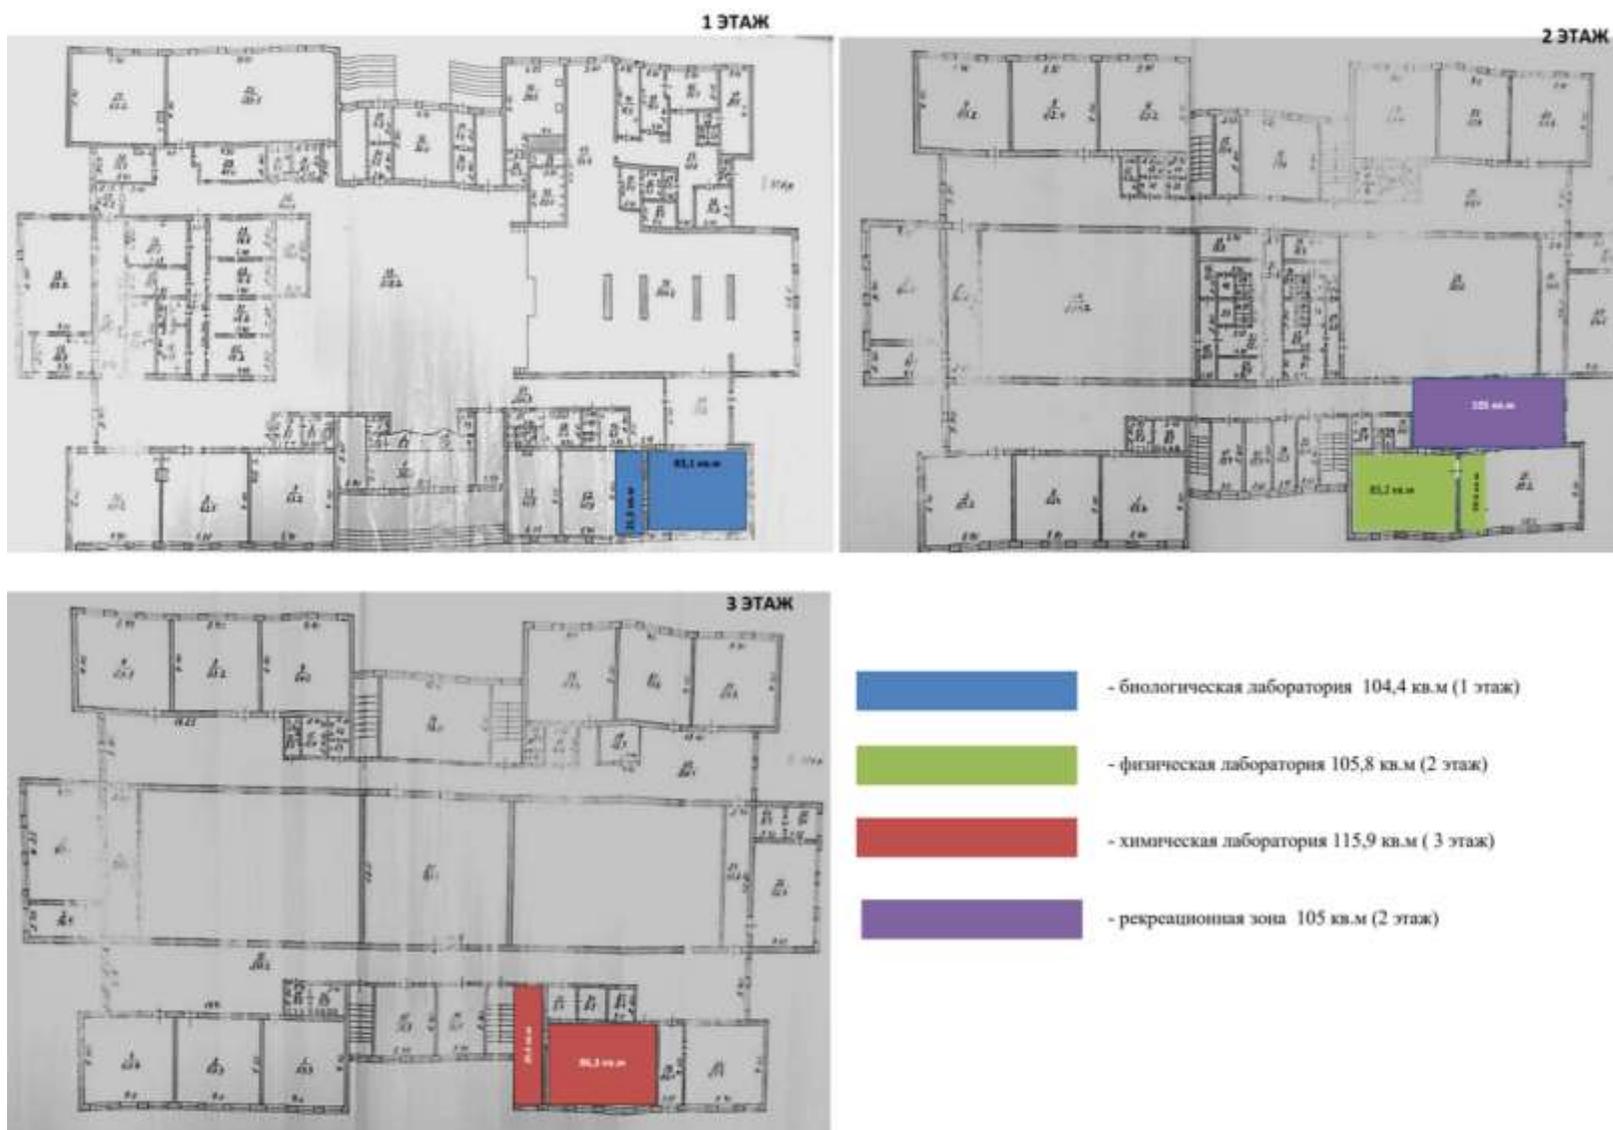


Муниципальное автономное общеобразовательное учреждение
«Средняя школа № 2 г. Окуловка»

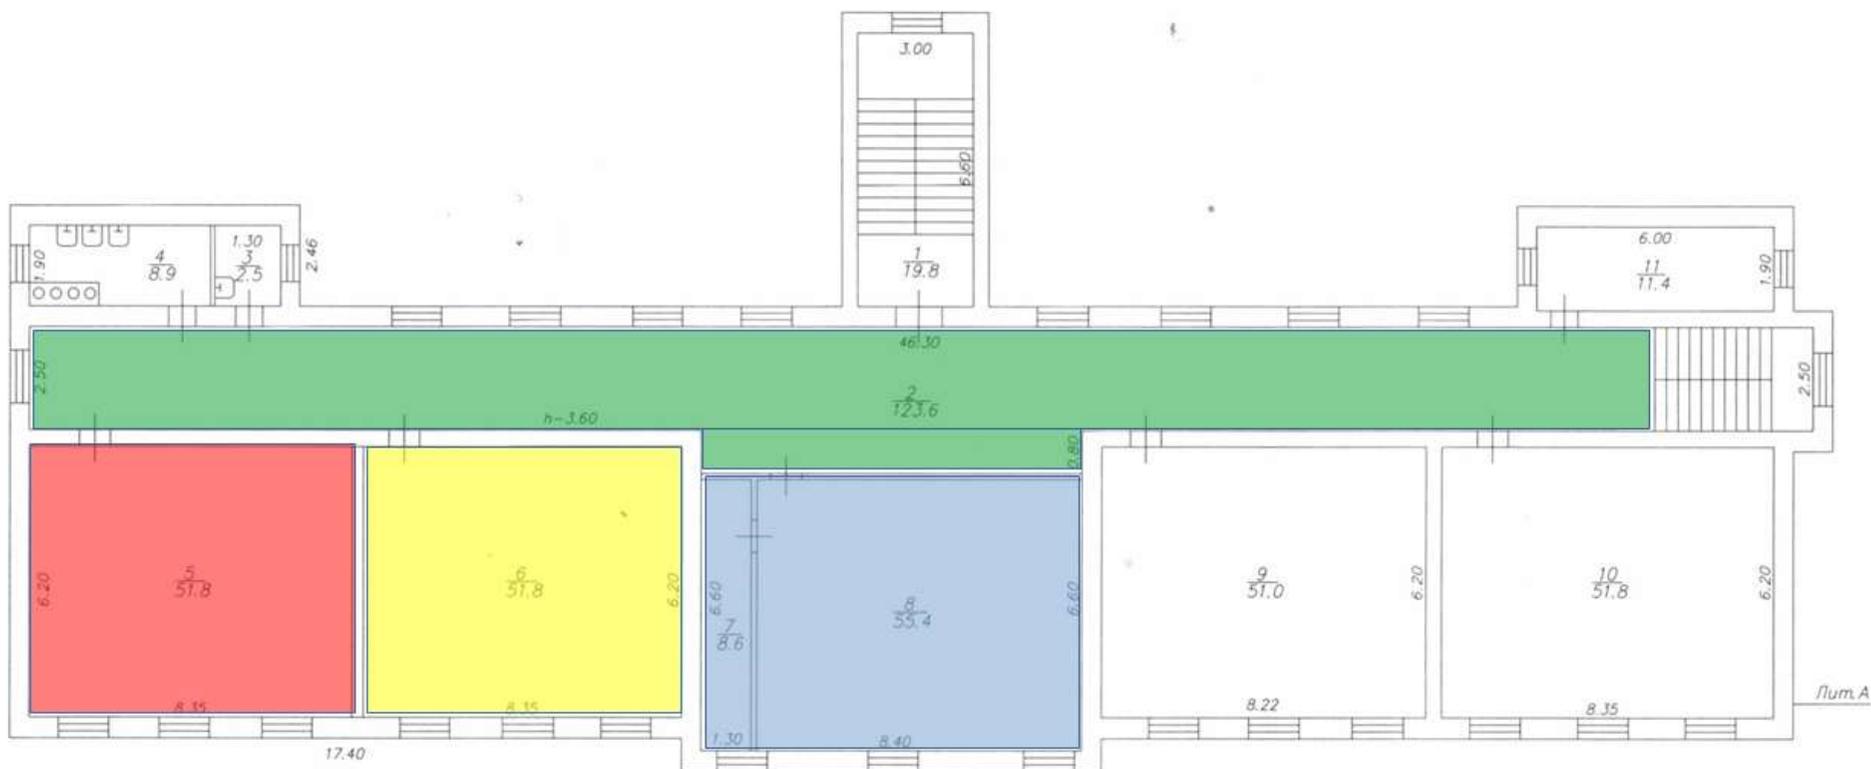

химическая лаборатория 55,4 кв.м



рекреационная зона 123,6 кв.м

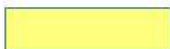

физическая лаборатория 51,8 кв.м




биологическая лаборатория 51,8 кв.м

Муниципальное автономное общеобразовательное учреждение «Средняя школа № 3 г.Окуловка»




I этаж
 Биологическая лаборатория – 85 кв.м.

ГОУИИ "Ижевский электромеханический завод"	1000
Филиал	Дельновское
Бюро технической инвентаризации	
Лит. №	Исходный план
1	Средняя школа № 3 г. Окуловка
Дата	1.12.14
Инв. №	ИЖ-1000/14
Инв. №	ИЖ-1000/14


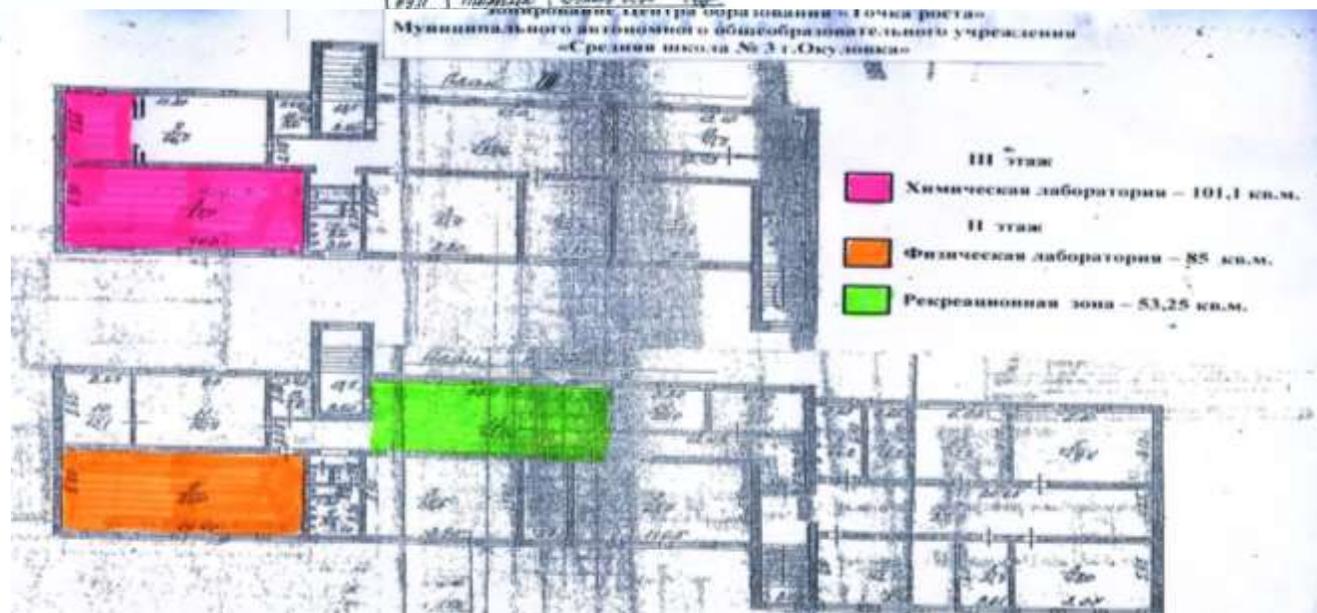


Муниципальное автономное общеобразовательное учреждение
«Средняя школа п. Парфино»


-  Биологическая лаборатория с лаборантской (64,7 кв. м)
-  Физическая лаборатория с лаборантской (89,4 кв. м)
-  Химическая лаборатория с лаборантской (89,3 кв.м.)
-  Зона коллективной деятельности (138,3 кв. м.)

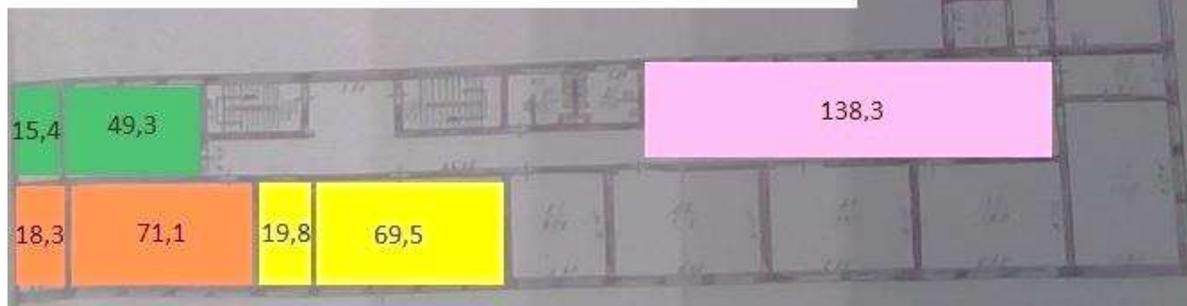

Муниципальное автономное общеобразовательное учреждение «Средняя школа № 2 г. Пестово»

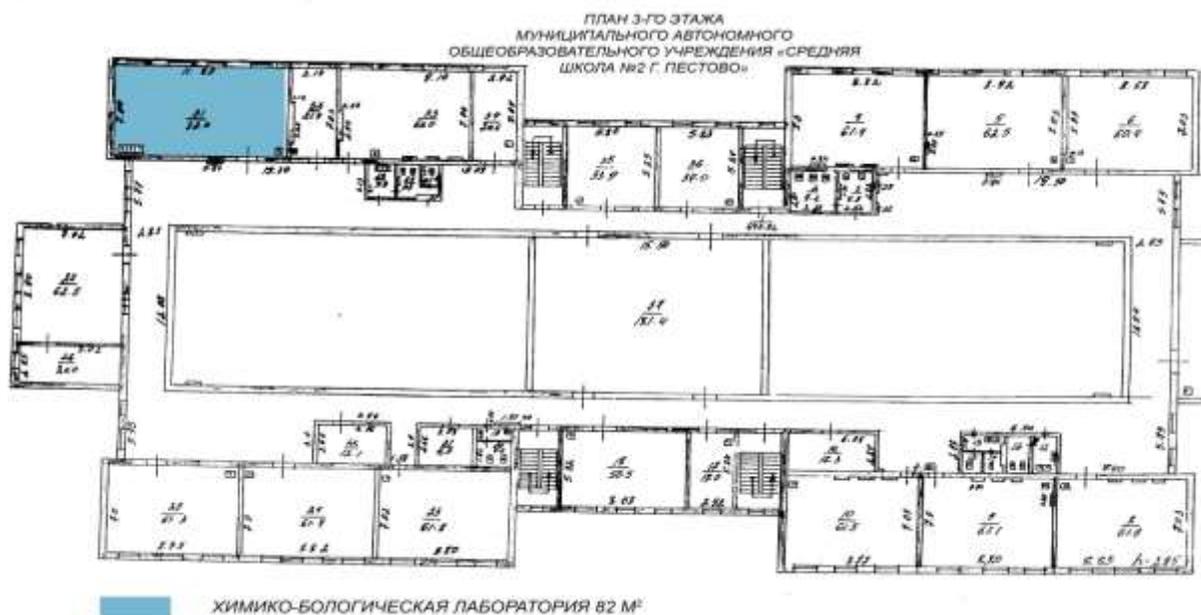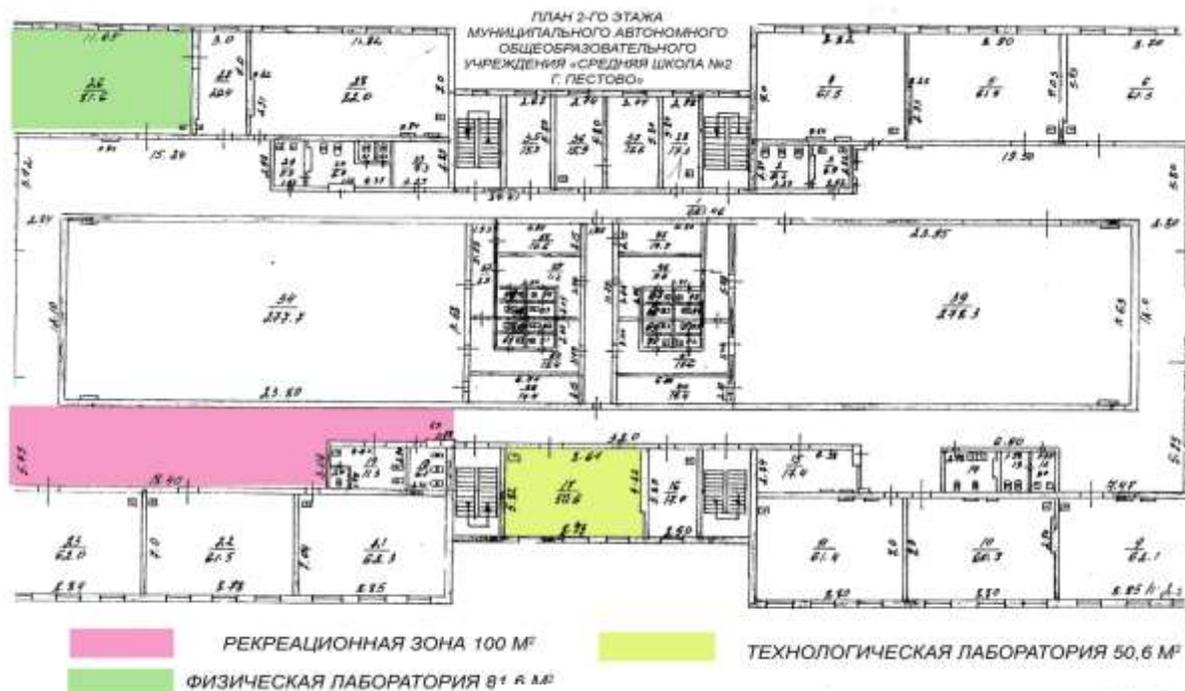

Муниципальное автономное общеобразовательное учреждение
«Средняя общеобразовательная школа» жд.ст. Уторгош

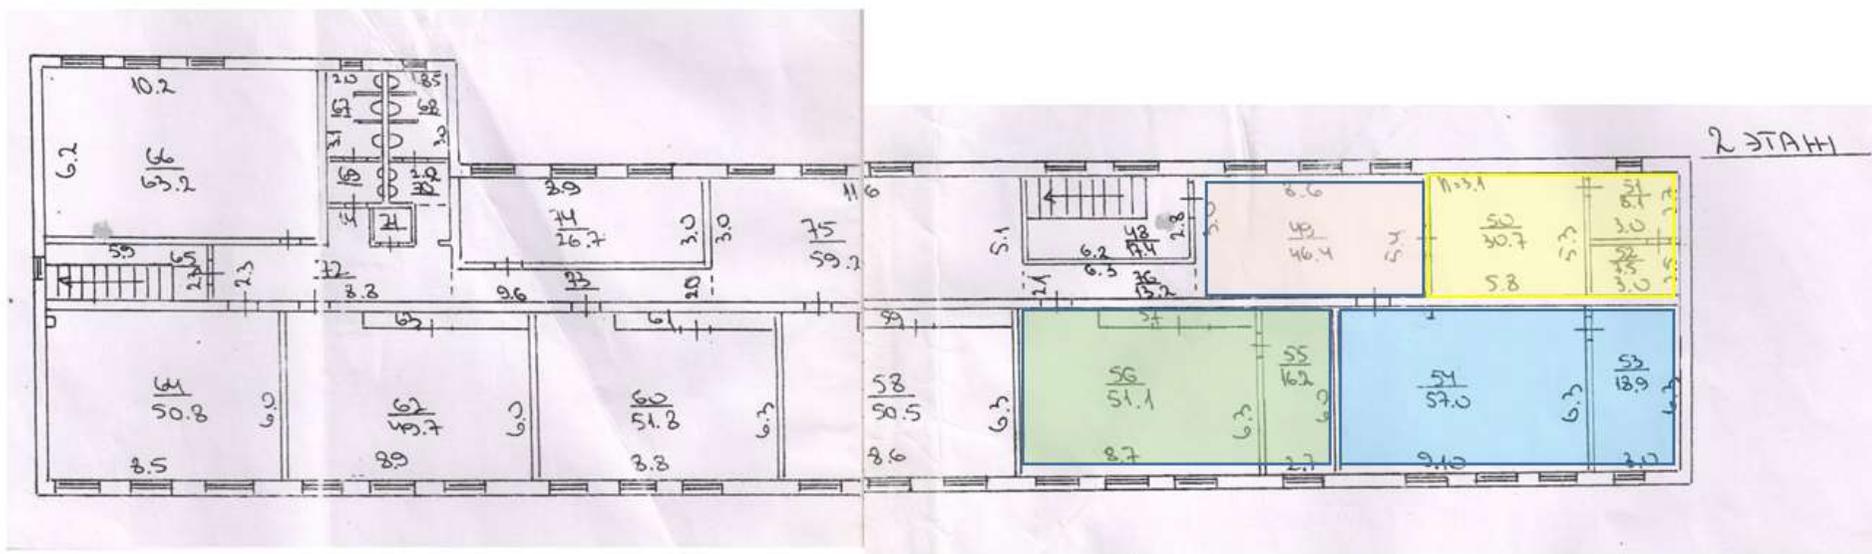

Биологическая лаборатория

зона коллективной деятельности

Физическая лаборатория

Химическая лаборатория